

Bestand



Der Luisen-Platz um 1912



Luftbild Bestand



Bestand 2012




Spielleitplanung 2010

Grünfläche, 40 - 50 cm
über Niveau, eingefasst
mit Mäuerchen



Informations-Banner

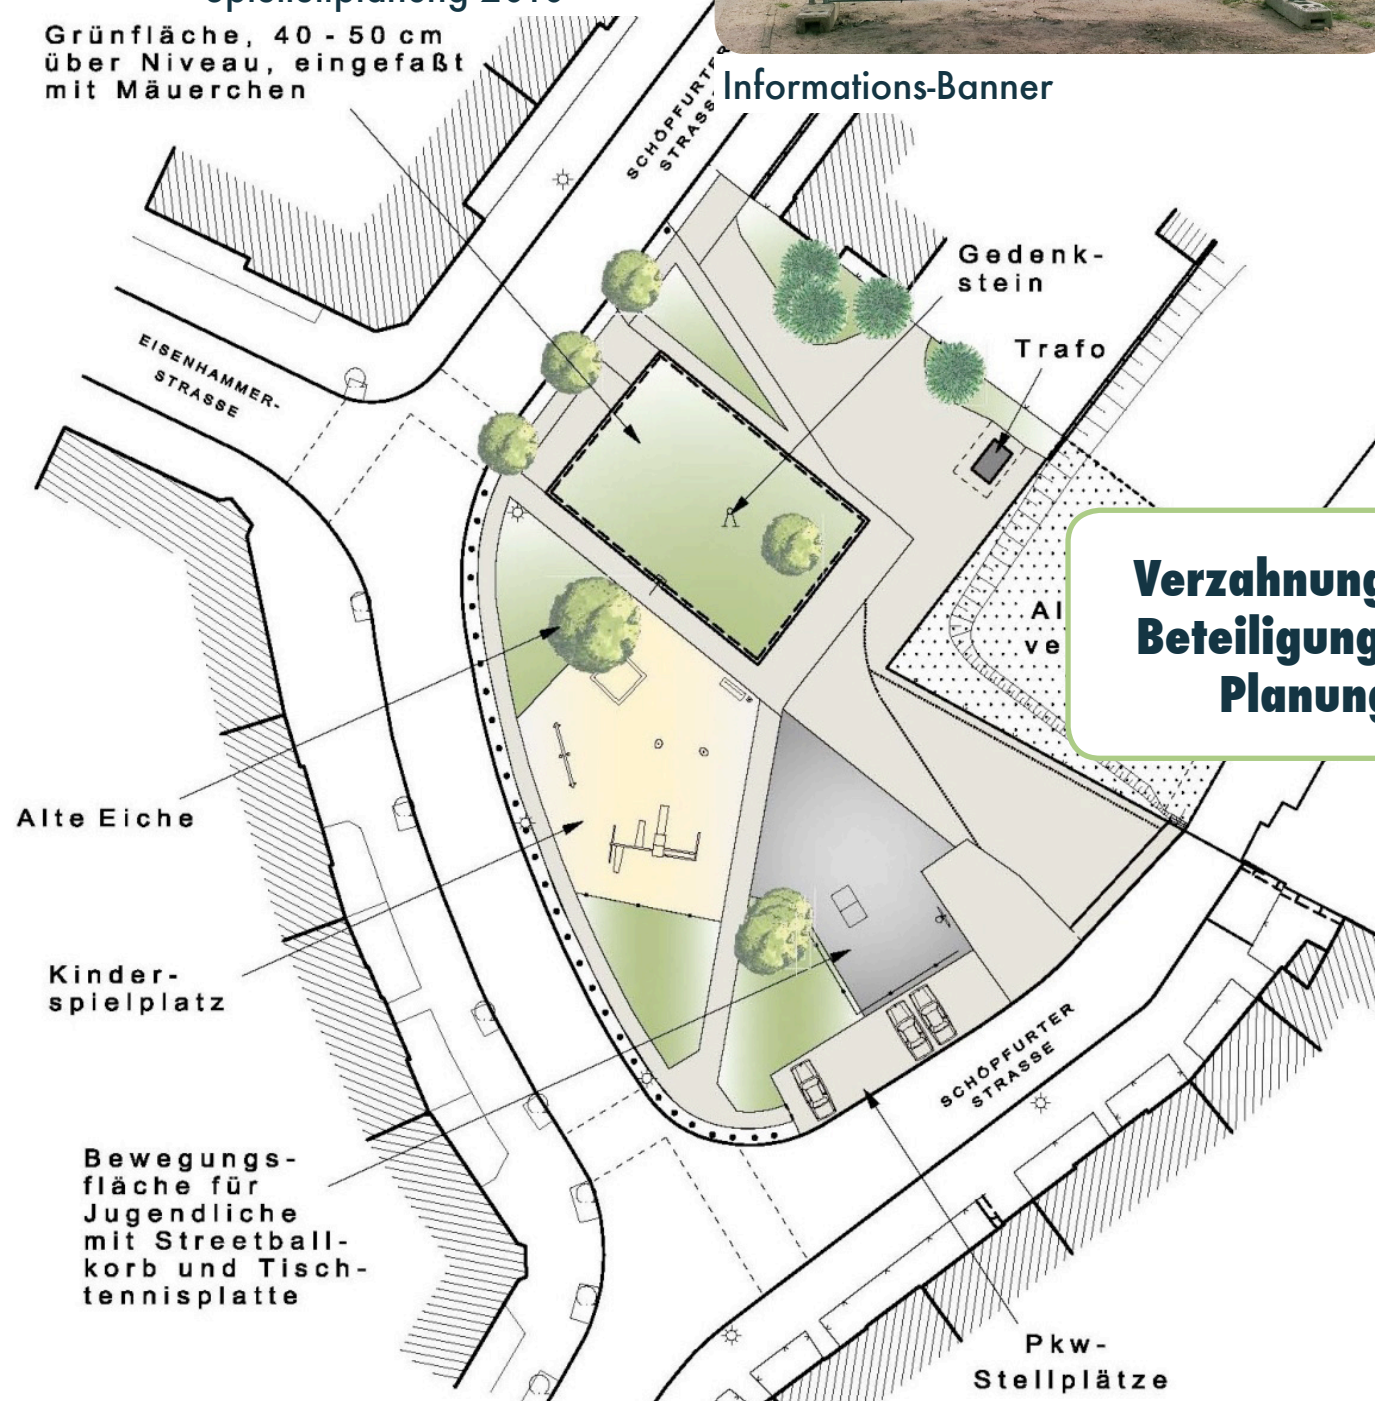

Bestandsplan

Zweistufiger Beteiligungsprozess



Planungswerkstatt mit Alt und Jung 2012



Ideenentwicklung und Modellbau

Verzahnung von Beteiligung und Planung



Vorstellung Planungsvarianten 2013

**Verbesserung des
städtebaulichen und
sozialen Umfeldes**

**Bauphase von
September 2013 –
April 2014**



Im Winter 2014



Luftbild des Platzes




Planung Luisenplatz



Feierliche Übergabe auf dem Stadtteilstest

**Umsetzung nach
Vorstellungen
der Beteiligten**

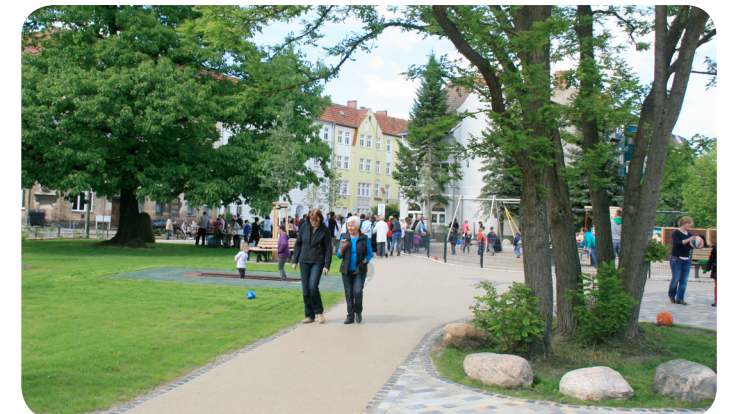

Aufwertung des Platzes



Quartiersplatz für Alle